


Utrymning genom Samurajs lokal ska säkerställas dvs dörrar kan ej vara låsta fram till nästa trapphus. Alt så läses de men förses med nödöppningsbeslag (vred eller EN179) med återrymningfunktion. Montera genomlysande skylt ovan dörr från 728 till 722.


- Förklaringar**
- Brandcellsgräns EI60
  - Utrymningsväg
  - Väg till utrymningsväg
  - Genomlysande vägledande markering
  - Rökklucka
  - Handbrandsläckare
  - Lamknapp brandlarm
  - Brandklass dörrar och fönster EI60/EI30
  - Utrymningsplan

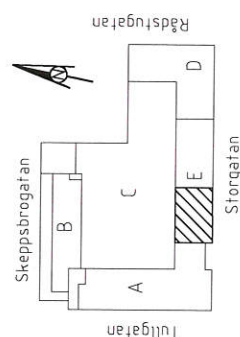

A	Uppdatering	AK	191009
	REVISIONSVÄRDET	BRN	BRN
PRELIMINÄRHANDLING			
PROJEKTNUMMER 1169.006 ADDITION			
<b>FIRE SAFETY NORDIC</b> HUS E BRANDRITNING			
Vals: 010-33 00 323 info@fsn.se www.fsn.se ANSÖKANUMMER A. KERO ANSÖKANUMMER A. Kero ÖRT E Ahman			
LULEÅ	2019-10-07	A1 A3 1:200	A1 A3 1:200
LULEÅ		BR-40.1-157	A

Förklaringar

- - - Brandcellsgräns EI60
- - - Brandcellsgräns EI30
- Utrymningsväg
- Genomlysande vägledande markering
- Handbrandsläckare
- EI60/EI30 Brandklass dörrar och fönster
- S<sub>ul</sub>-S<sub>m</sub> Brandgastätethet dörrar
- C Dörrstängare
- Ai Dörr anpassad för återrymning
- UP Utrymningsplan

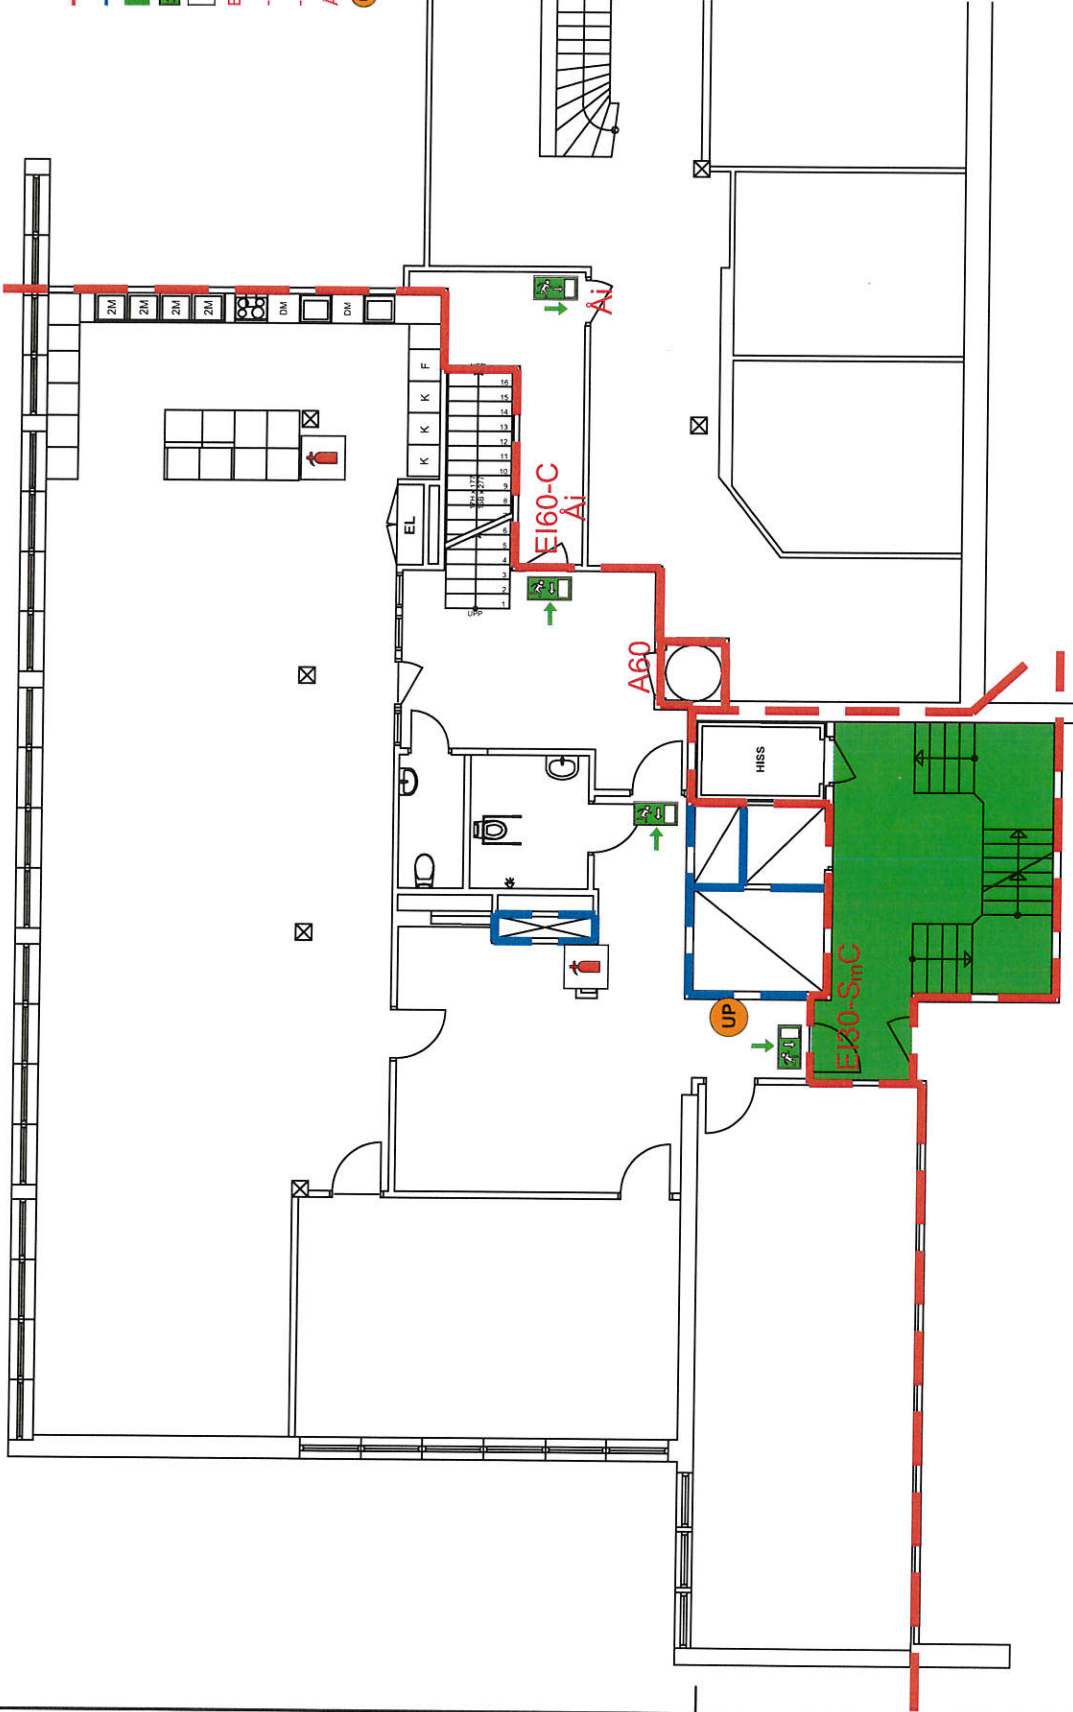



A	MINDRE JUSTERINGAR	EÄ	190611	BESLUTSÄNDNING	DATUM
BR	ÄNT	REVISORISKA FÖRBEHÅLL	BRIS	REVISORISKA FÖRBEHÅLL	BRIS
<b>RELATIONSHANDLING</b>					
<b>NORRBOTTENS BYGGNADSTÄLLFÖRENING</b>					
<b>FAKTORIET</b>					
Kv. Hackspetten 25					
LULEÅ					
PROJEKTNAMN					
Ändring, kontor Lantmäteriet					
<b>FIRE SAFETY NORDIC</b>					
Laboratoriegård 11					
977 53 Luleå					
info@fsn.se					
www.fsn.se					
FÖRSTÄMME					
Fire Safety Nordic AB		PROJEKTFÖRHANDLING		MÄTNINGSÄRE	
PROJEKTNUMMER		A Kro		E Ahman	
1168.001		E Ahman		E Ahman	
BYGGNAD		E Ahman		A Kero	
2018-11-08		E Ahman		A Kero	
ÄNDRING					
PLAN 4 (VAN 1 TR)					
LANTMÄTERIET					
BRANDRITNING					
SKALA					
A1					
RITNINGSNUMMER					
BR-40.1-104					
REVISORISKA FÖRBEHÅLL					
A					





## Förklaringar



- - - Brandcellsgräns EI60
- Utrymningsväg
- ↑ Genomlysande vägledande markering
- ↑ Handbrandsläckare
- Larmknapp brandlarm
- EI60/EI30 Brandklass dörrar och fönster
- S<sub>1</sub>/-S<sub>m</sub> Brandgastätethet dörrar
- C Dörrstängare
- A<sub>1</sub> Dörr anpassad för återinrymning
- UP Utrymningsplan

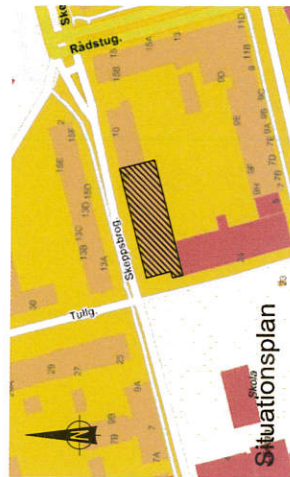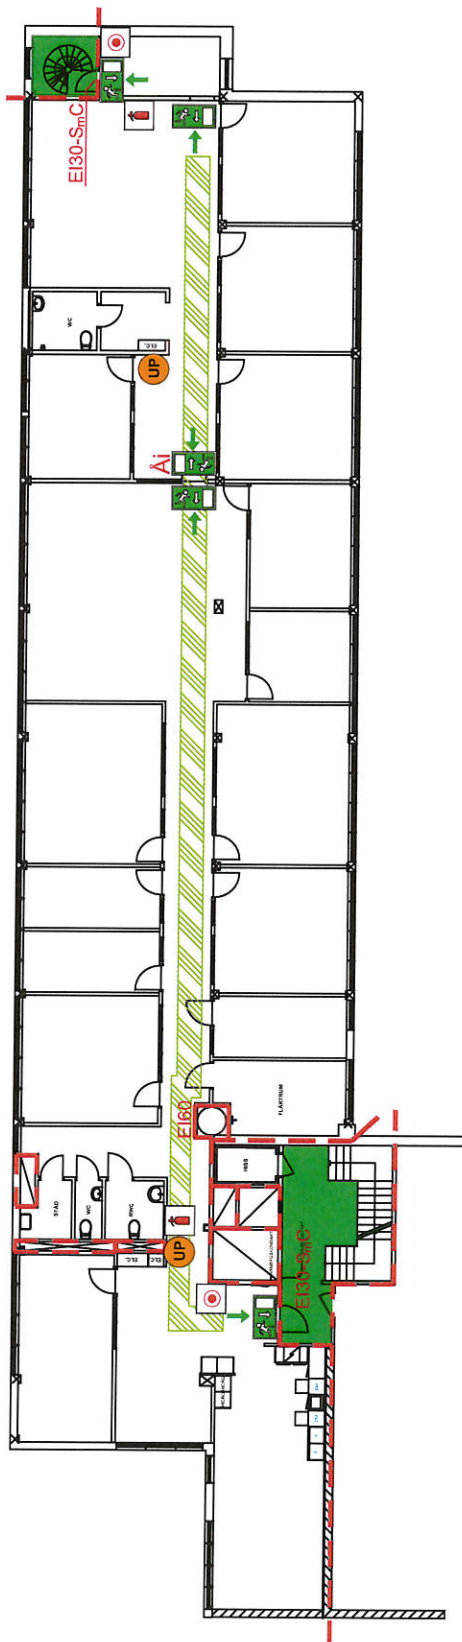

BYTT	ANT	PROJEKTERINGSNUMMER	BYGG	DRÖM
<b>RELATIONSHANDLING</b>				
 <b>NORRBOTTENS BYGGNADSFÖRENING</b>				
<b>FAKTOREI Kv. Hackspetten 25</b> <b>LULEÅ</b>				
<b>PROJEKTMÅN</b> Ändring, kontor Lamtmåteriet				
 <b>FIRE SAFETY NORDIC</b> Leherströmgård 11 977 55 Luleå <a href="mailto:info@fsn.se">info@fsn.se</a> <a href="http://www.fsn.se">www.fsn.se</a>				
FAKTOREI	PROJEKTERINGSNUMMER	PROJEKTERINGSNUMMER	FAKTOREI	FAKTOREI
Fire Safety Nordic AB	1168.001	A. Kero	E. Ahman	E. Ahman
2019-06-11	2019-06-11	E. Ahman	A. Kero	A. Kero
<b>ÄNDRING PLAN 6 (VAN 3 TR)</b> <b>BRANDRITNING</b>				
SKALA	PROJEKTERINGSNUMMER	BYTT		
A1	A3 1:200	BR-40.1-106		

Förklaringar

- - - Brandcellsgräns EI60
- - - Brandcellsgräns EI30
- Utrymningsväg
- Genomlysande vägledande markering
- Handbrandsläckare
- EI60/EI30 Brandklass dörrar och fönster
- S<sub>sl</sub>-S<sub>m</sub> Brandgastätthet dörrar
- C Dörrstängare
- Ai Dörr anpassad för återrymning
- UP Utrymningsplan

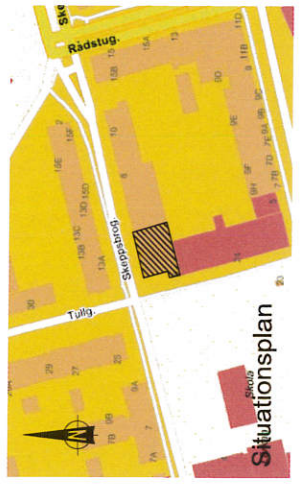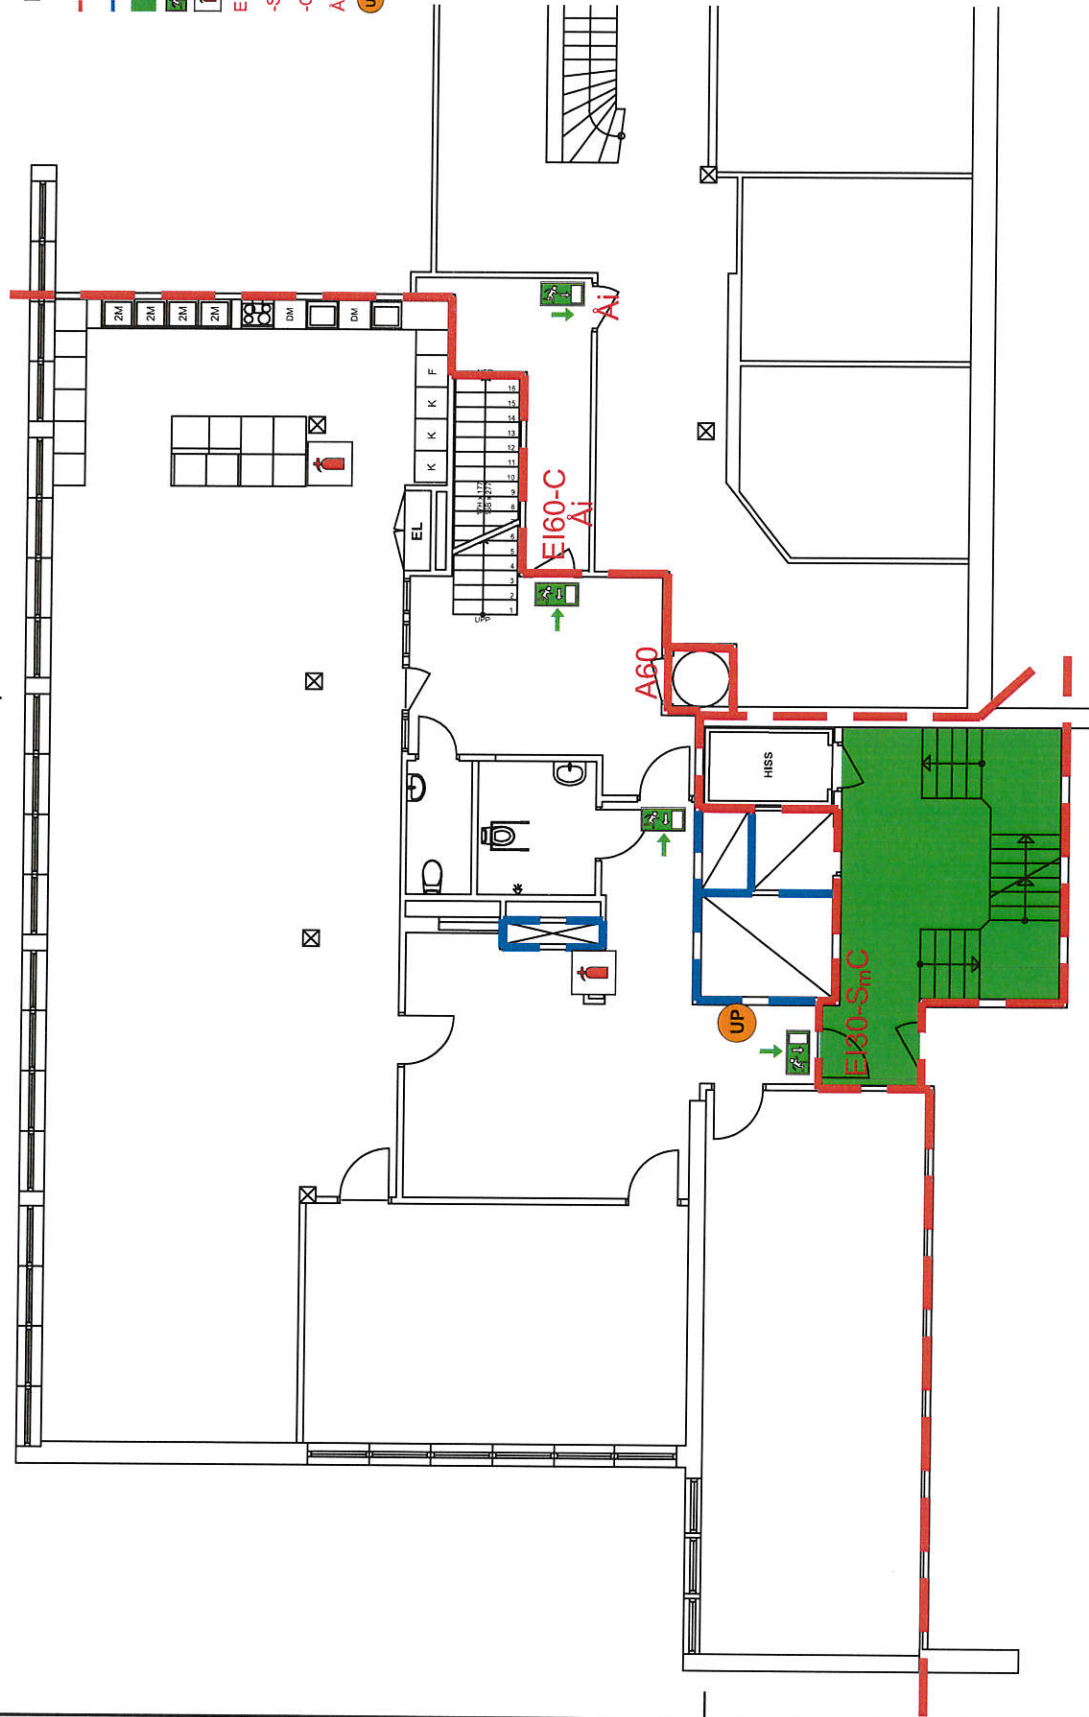

A	MINDRE JUSTERINGAR	EÄ	190611
BET	ANF	BESL	DRÖJLIG

RELATIONSHANDLING

**NORRBOTTENS BYGGNADSTÄLLFÖRENING**

PROJEKTNAMN: Kv. Hackspetten 25  
LULEÅ

PROJEKTNUM: Andring, kontor Lantmäteriet

**FIRE SAFETY NORDIC**  
info@fsn.se  
www.fsn.se

LABORATORIEGRAND 11  
877 53 Luleå

FÖRSTÄMPLA	FIRE SAFETY NORDIC AB	PROJEKTFÖRHANDLING	UNDERSKRIVARE
PROJEKTNUMMER	1168.001	PROJEKTFÖRHANDLING	A Kero
BYGGNAD	2018-11-08	UNDERSKRIVARE	E Ahlman
		UNDERSKRIVARE	A Kero

ÄNDRING  
PLAN 4 (VAN 1 TR)  
LANTMÄTERIET  
BRANDRITNING



SKALA	BYGGNADSNUMMER	BET
A3 1:100	BR-40.1-104	A





Förklaringar

- - - Brandcellsgräns EI60
- Utrymningsväg
- Genomlysande vägledande markering
- Handbrandsläckare
- Larmknapp brandlarm
- EI60/EI30 Brandklass dörrar och fönster
- S<sub>ul</sub>-S<sub>m</sub> Brandgastätthet dörrar
- C Dörrstängare
- Ai Dörr anpassad för återrymning
- UP Utrymningsplan

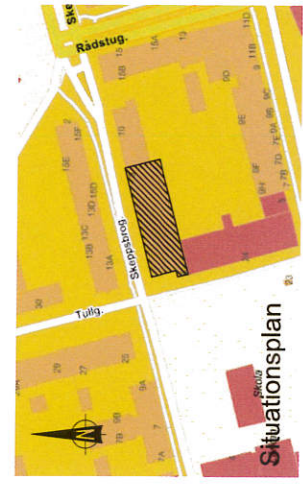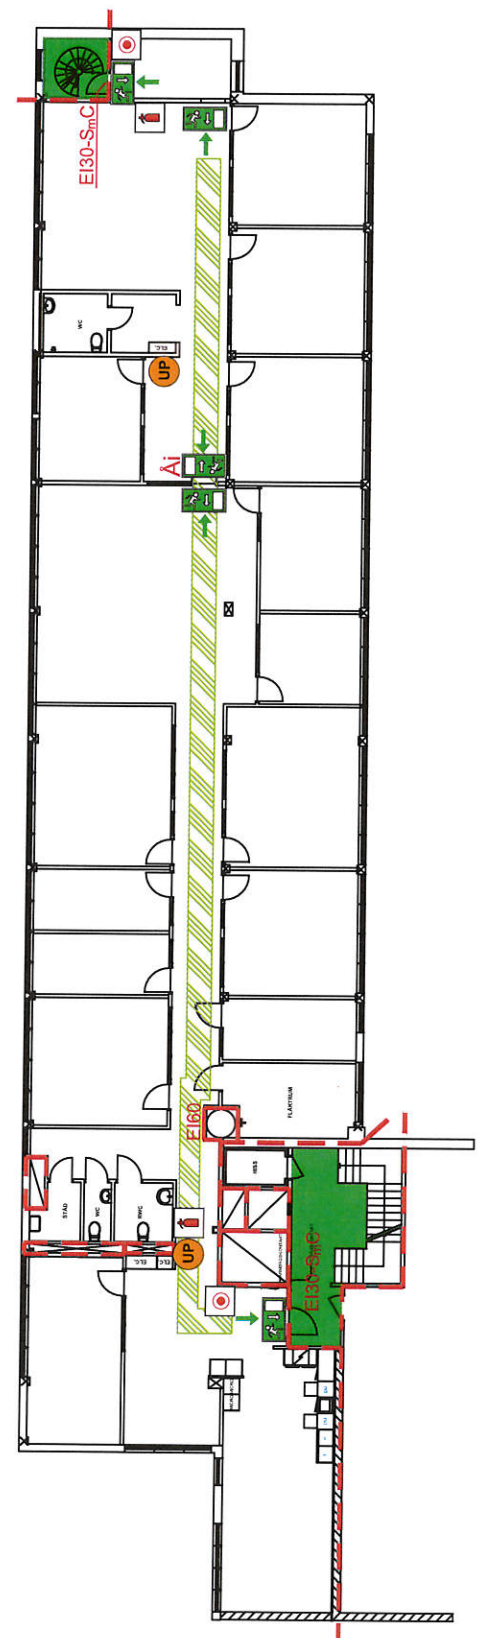


BET	ANT	BILDEN/ANDRA FÖRRETT	EKSÄ	DATUM
<b>RELATIONSHANDLING</b>				
<b>Kv. Hackspetten 25</b> LULEÅ				
PROJEKTNAMN Ändring, kontor Lammatieriet				
<b>FIRE SAFETY NORDIC</b> Laboratorieplan 11 info@fsn.se 977 53 Luleå www.fsn.se				
PROJEKT	Fire Safety Nordic AB	PROJEKTSHIFVING	UNDERSÖKARE	
PROJEKTSBESKRIVNING	1168.001	PROJEKTANT	ANSVARIG	E Ahlman
START	2019-08-11	PROJEKTANT	ANSVARIG	A Kero
ÄNDRING PLAN 6 (VAN 3 TR)				
BRANDRITNING				
SKALA	A1	BYGGNADSNAMN		
ÅR 1:200	BR-40.1-106			









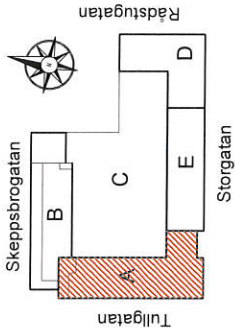

Avvikelser vid brandskydds kontroll

Blad	Pos	Art.	Felnamn.	Ant.
A5				
A5				
A5				
A5				
A5				
A5				
A5				
A5				
A5				
A5				

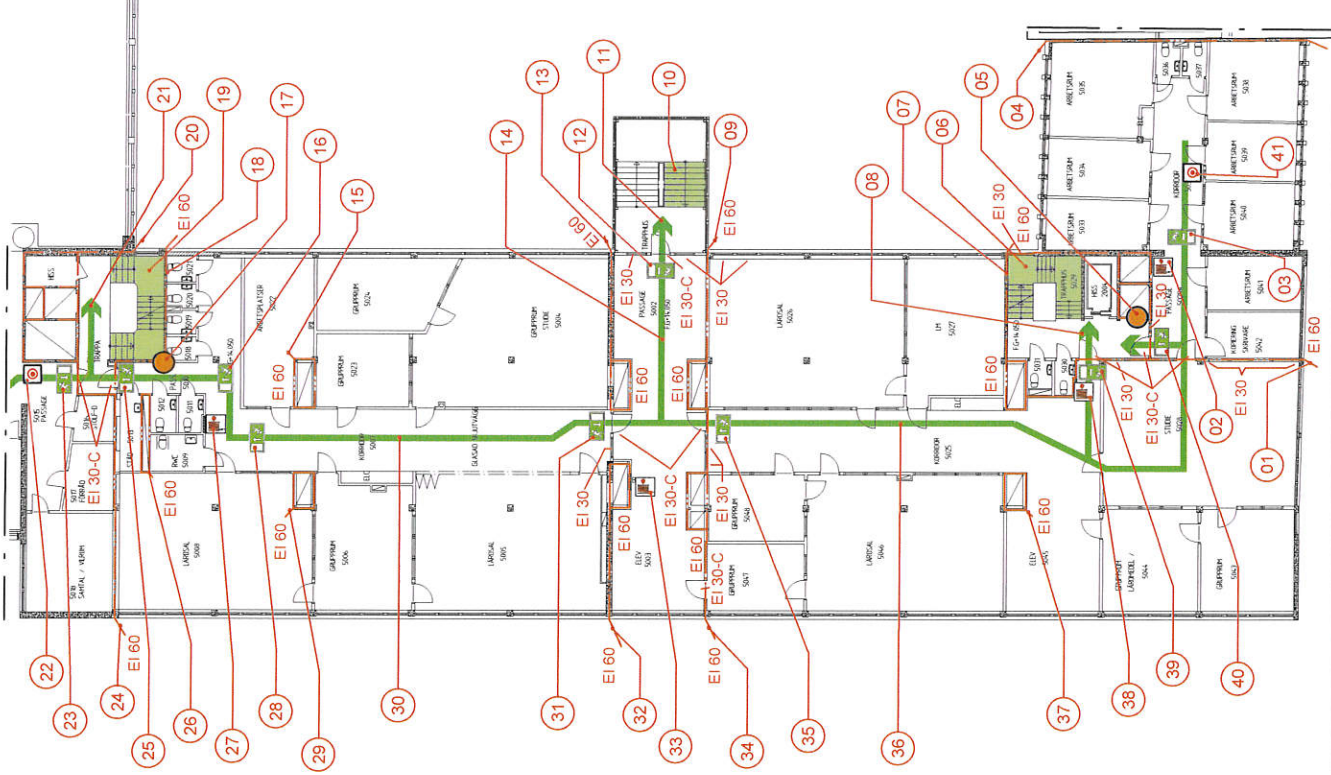

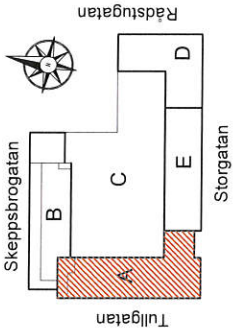

Avvikelser vid brandskyddskontroll

Blad	Pos	Åtg.	Felnamn.	Ant.
A4				
A4				
A4				
A4				
A4				
A4				
A4				
A4				
A4				
A4				
A4				

